


# Столбы бетонные

PDF Compressor Free Version

DHR.FV.02

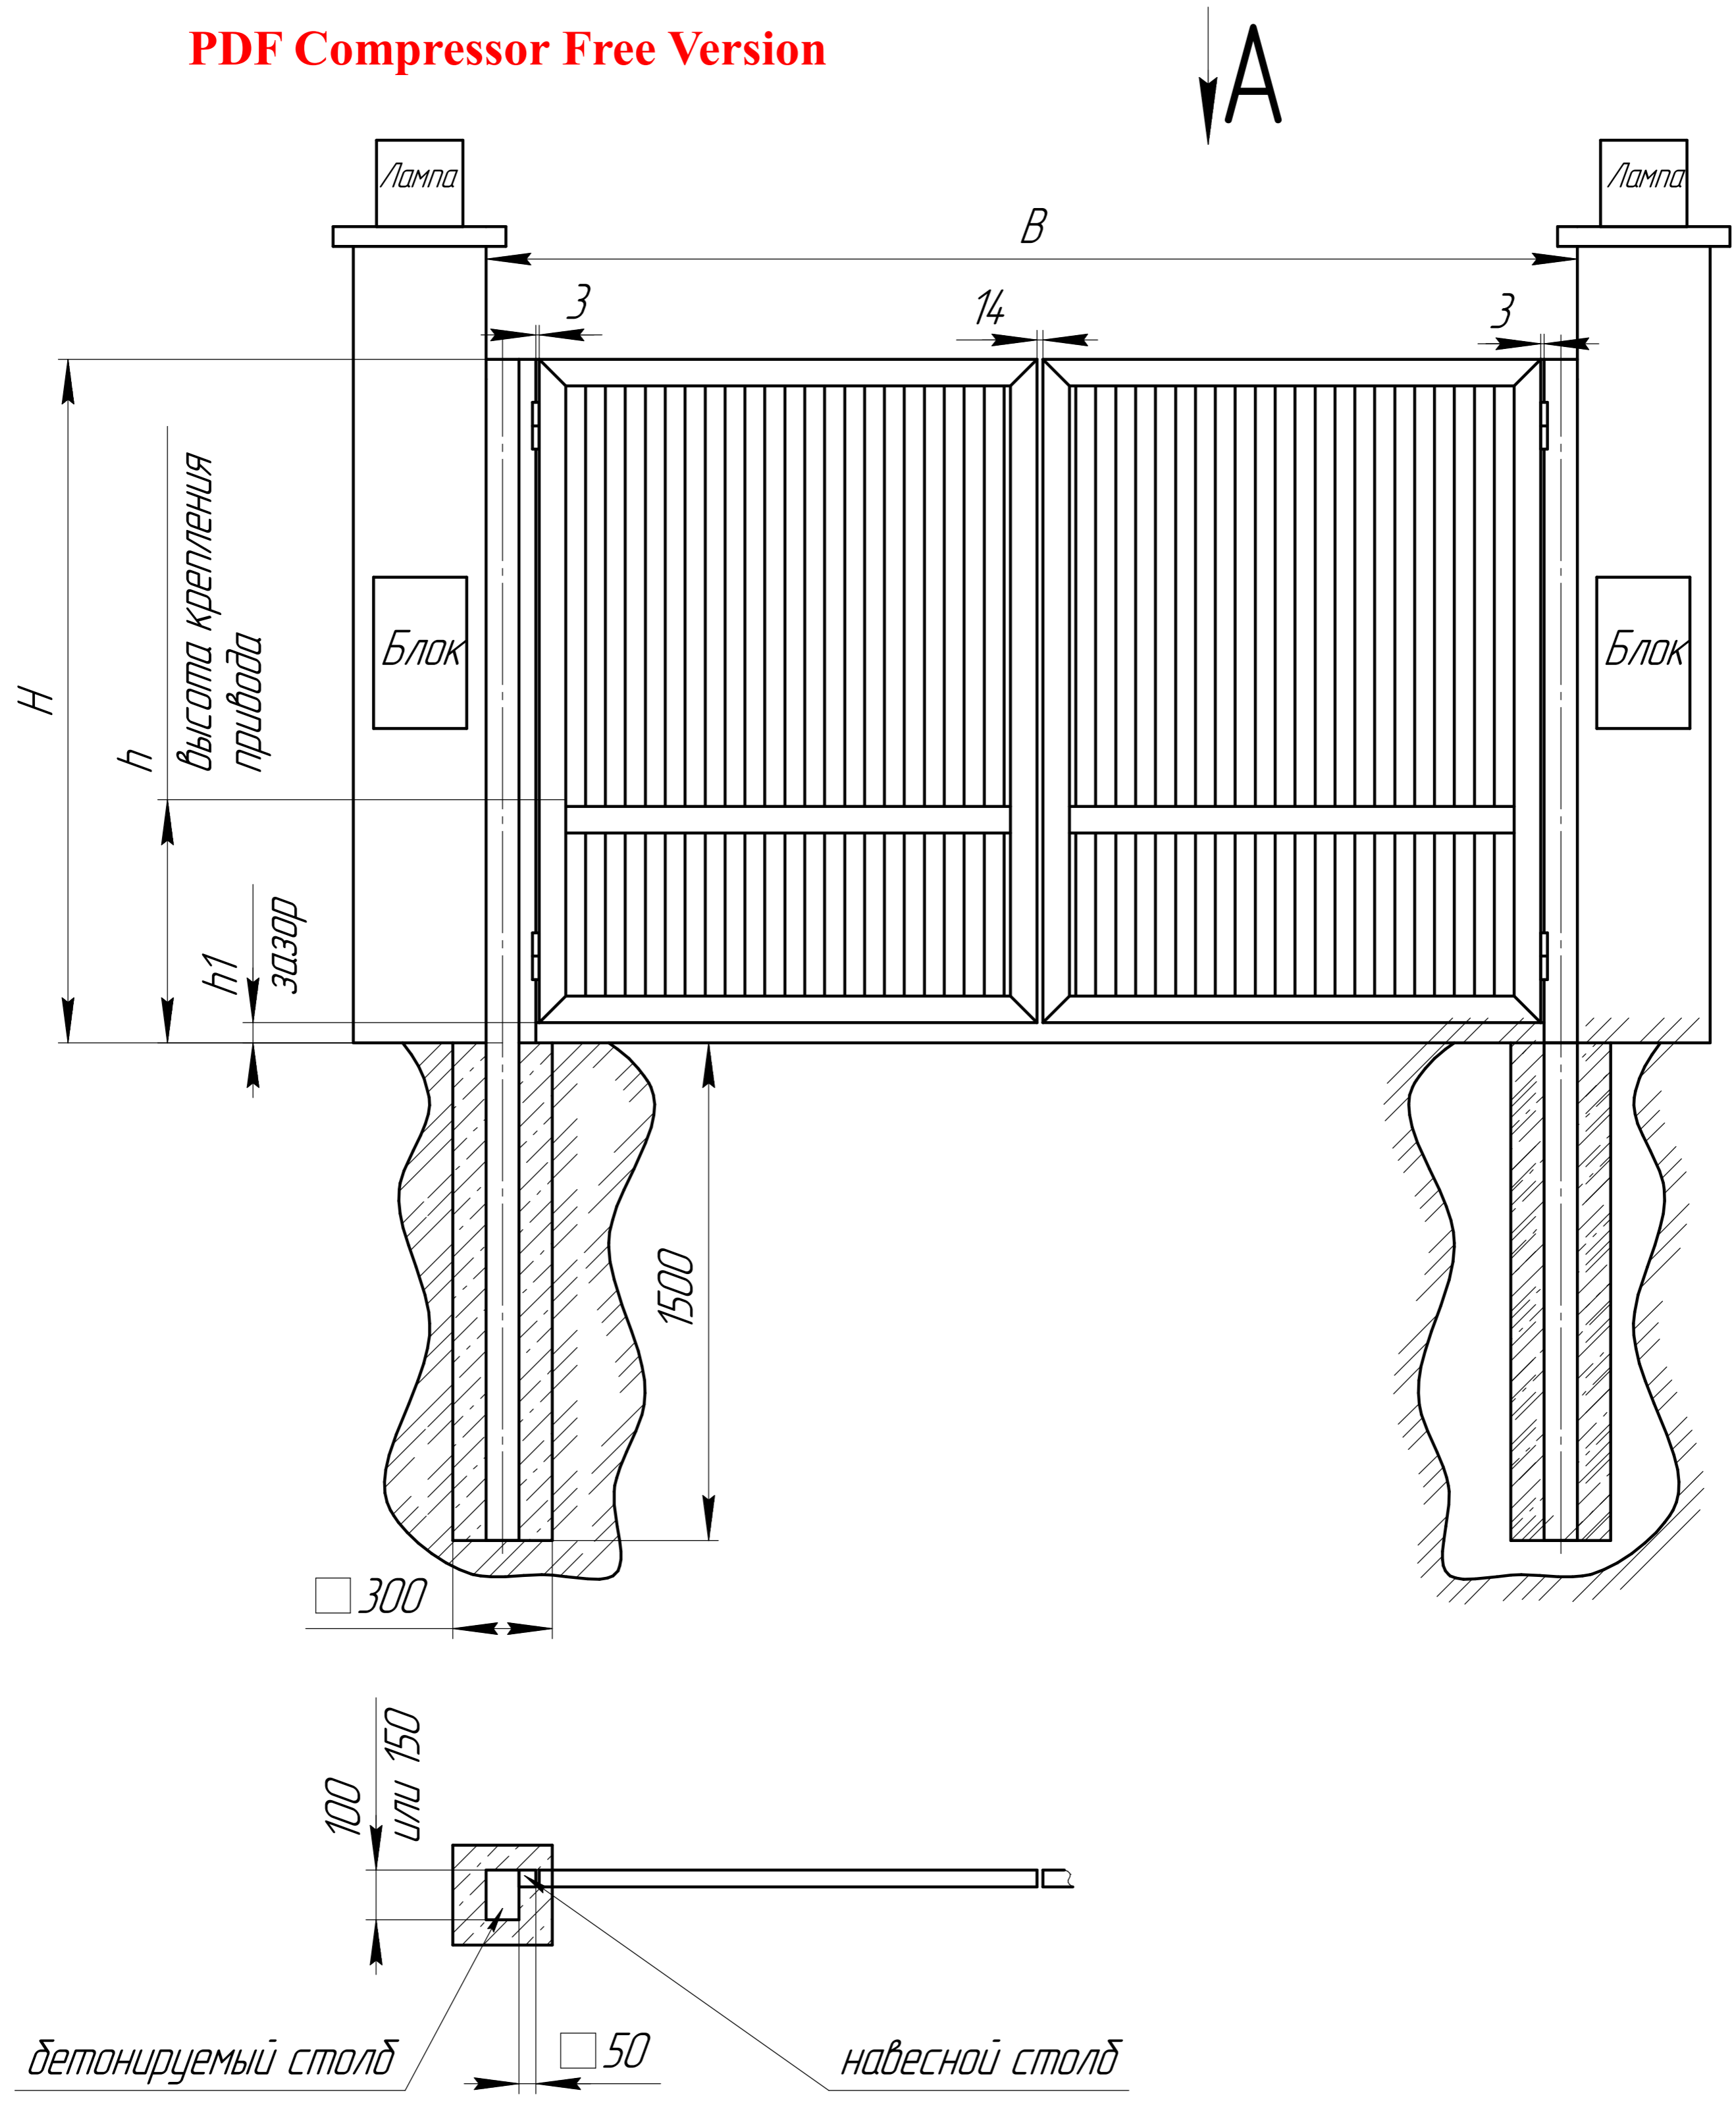

Изм. №	Подп. и дата	Изм. №	Подп. и дата
Справ. №	Перв. примен.		

Изм. №	Подп. и дата	Изм. №	Подп. и дата
Взам. инв. №	Изм. №	Изм. №	Изм. №
Изм. №	Изм. №	Изм. №	Изм. №

				DHR.FV.02			
Изм. Лист	№ докум.	Подп.	Дата	Распашные ворота (бетонные столбы)	Лит.	Масса	Масштаб
Разраб.	Мильников		19.11.09				1:1
Проб.					Лист	Листов	1
Т.контр.							
Н.контр.							
Утв.							